



Gabinete da
Prefeita

PREFEITURA DO MUNICÍPIO DE FRANCISCO MORATO

PRAÇA DA LIBERDADE, 10 - FONE (11) 4489-8900 - CEP 07908-165

FRANCISCO MORATO - ESTADO DE SÃO PAULO

CNPJ 46.523.072/0001-14

LEI Nº 3.457/2024

DE 04 DE MARÇO DE 2024.

DISPÕE SOBRE: DENOMINAÇÃO DE VIA PÚBLICA.

AUTORIA: VEREADORA MARCIA DELLA TORRE MORENO MONTEIRO.

RENATA TORRES DE SENE, Prefeita do Município de Francisco Morato, usando das atribuições que lhe são conferidas por Lei, faz saber que a Câmara Municipal aprova e ela sanciona e promulga a seguinte Lei:

Art. 1º Fica o Poder Executivo autorizado a denominar “**RUA GEORGINA RODRIGUES COSTA**”, a atual Travessa “5”, conforme a localização geográfica (23º16’04” S e 46º41’05” W), localizada no **Bairro Chácara das Cascatas**, neste município de Francisco Morato.

Parágrafo único. Da placa denominativa constará os dizeres: “**RUA GEORGINA RODRIGUES COSTA**”.

Art. 2º As despesas decorrentes desta Lei correrão por conta de dotações próprias consignadas no orçamento vigente, suplementadas se necessário.

Art. 3º Esta Lei entra em vigor na data de sua publicação, revogando-se as disposições em contrário.

Prefeitura do Município de Francisco Morato, 04 de março de 2024.


RENATA TORRES DE SENE
Prefeita Municipal



Publicada e Registrada na Secretaria da Prefeitura na mesma data.


JOSÉ ALAN SOUSA LUNAS
Diretor do Departamento de Atos





CÂMARA MUNICIPAL DE FRANCISCO MORATO

Rua Virgílio Martins de Oliveira, nº 55 - Centro

CNPJ. nº 50.528.983/0001-01

Tel/Fax 4489-8888

e-mail camarafrmorato@uol.com.br

CONSIDERADO OBJETO DE
DELIBERAÇÃO NA 1137ª SEÇÃO
ORDINÁRIA EM 07/02/2024

Aprovado em 1137ª sessão discursão
na 27/02/2024
Em 27/02/2024
Presidente

PROJETO DE LEI Nº 06/2024
DE 07 DE FEVEREIRO DE 2024

DISPÕE SOBRE: DENOMINAÇÃO DE VIA
PÚBLICA

AUTORIA: VEREADORA MARCIA DELLA
TORRE MORENO MONTEIRO

A CÂMARA MUNICIPAL DE FRANCISCO

MORATO APROVA:

Art. 1º - Fica o Poder Executivo autorizado a denominar "RUA GEORGINA RODRIGUES COSTA", a atual Travessa "5", conforme a localização geográfica (23°16'04" S e 46°41'05" W), localizada no Bairro Chácara das Cascatas, neste município de Francisco Morato.

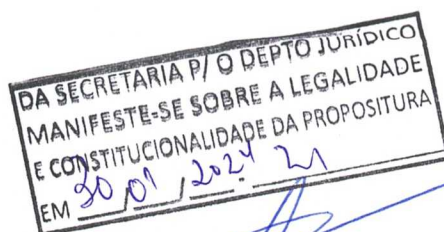
Parágrafo único - Da placa denominativa constará os dizeres: "RUA GEORGINA RODRIGUES COSTA."

Art. 2º - As despesas decorrentes desta Lei correrão por conta de dotações próprias consignadas no orçamento vigente, suplementadas se necessário.

Art. 3º - Esta Lei entra em vigor na data de sua publicação, revogando-se as disposições em contrário.

Plenário Vereador Gilvan do Nascimento, na data supra.

MARCIA DELLA TORRE MORENO MONTEIRO
VEREADORA





CÂMARA MUNICIPAL DE FRANCISCO MORATO

Gabinete Vereadora Márcia
A Força da Mulher que Morato, precisa!

Francisco Morato, 17 de Janeiro de 2024.

GVM OFÍCIO nº 006/2024.

Prezado Senhor



Atenciosamente

Márcia Della Torre Moreno Monteiro

(Vereadora Márcia)

Imo. Senhor

JOSÉ RICARDO BARBOSA

DD. Chefe do Departamento de Cadastro

PREFEITURA MUNICIPAL DE

FRANCISCO MORATO – SP



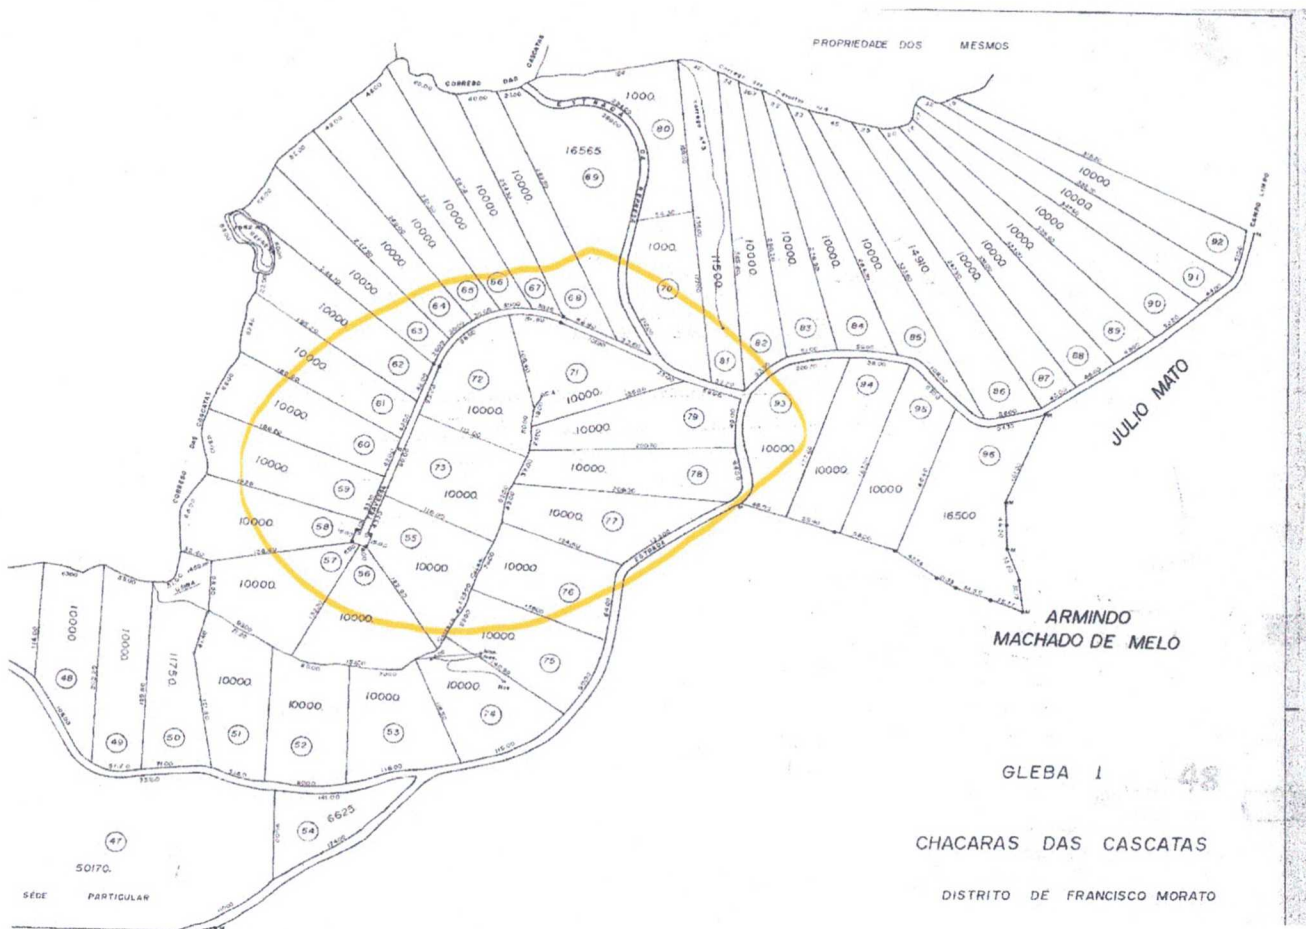
CÂMARA MUNICIPAL DE FRANCISCO MORATO

Gabinete Vereadora Márcia
A Força da Mulher que Morato, precisa!

Francisco Morato, 17 de Janeiro de 2024.

GVM OFÍCIO nº 006/2024.

Prezado Senhor



Atenciosamente
Márcia Della Torre Moreno Monteiro
(Vereadora Márcia)

Imo. Senhor
JOSÉ RICARDO BARBOSA
DD. Chefe do Departamento de Cadastro
**PREFEITURA MUNICIPAL DE
FRANCISCO MORATO – SP**

Da: Divisão de Cadastro Fiscal Imobiliário.
Ao: Gabinete do Sra. Vereadora Márcia

Referente ao ofício nº 006/2024
Assunto: Projeto de Lei para Designação de Denominação de Logradouro

Com meus cordiais cumprimentos, informo a ilustre vereadora que em levantamento realizado foi apurado que a estrada conhecida como “Travessa 05”, que se inicia entre os lotes 69 e 71 e termina entre os lotes 55, 56, 57 e 58 da primeira gleba do loteamento Chácaras Cascatas não possui denominação oficial. Seguem Croquis e levantamento de Georreferenciamento.

Ademais, renovo os votos de elevada estima e consideração, estando a disposição para quaisquer esclarecimentos necessários.

Francisco Morato, 18 de Janeiro de 2024.



Documento assinado digitalmente

JOSE RICARDO BARBOSA

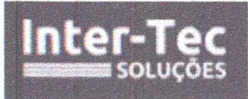
Data: 18/01/2024 10:00:20-0300

Verifique em <https://validar.iti.gov.br>

José Ricardo Barbosa

Chefe da Divisão de Cadastro Fiscal Imobiliário

Matrícula: 14.957



Logradouro RF00027

Bem-vindo: J.RICARDO |



Sair

Logradouros Criar Voltar

Q ▾

Ir

Ações ▾

▼


☒


Q

 Texto da linha contém '6065'

×

	Cod. Logradouro	Tipo	Título	Logradouro	Lei	Data Lei	Bairro	Cep	Loteamento	Logradouro Anterior	Data Inicio	Data Termino
	6065	Tv.		05 - CHACARA CASCATAS	-	-	-	-	-	-	-	-

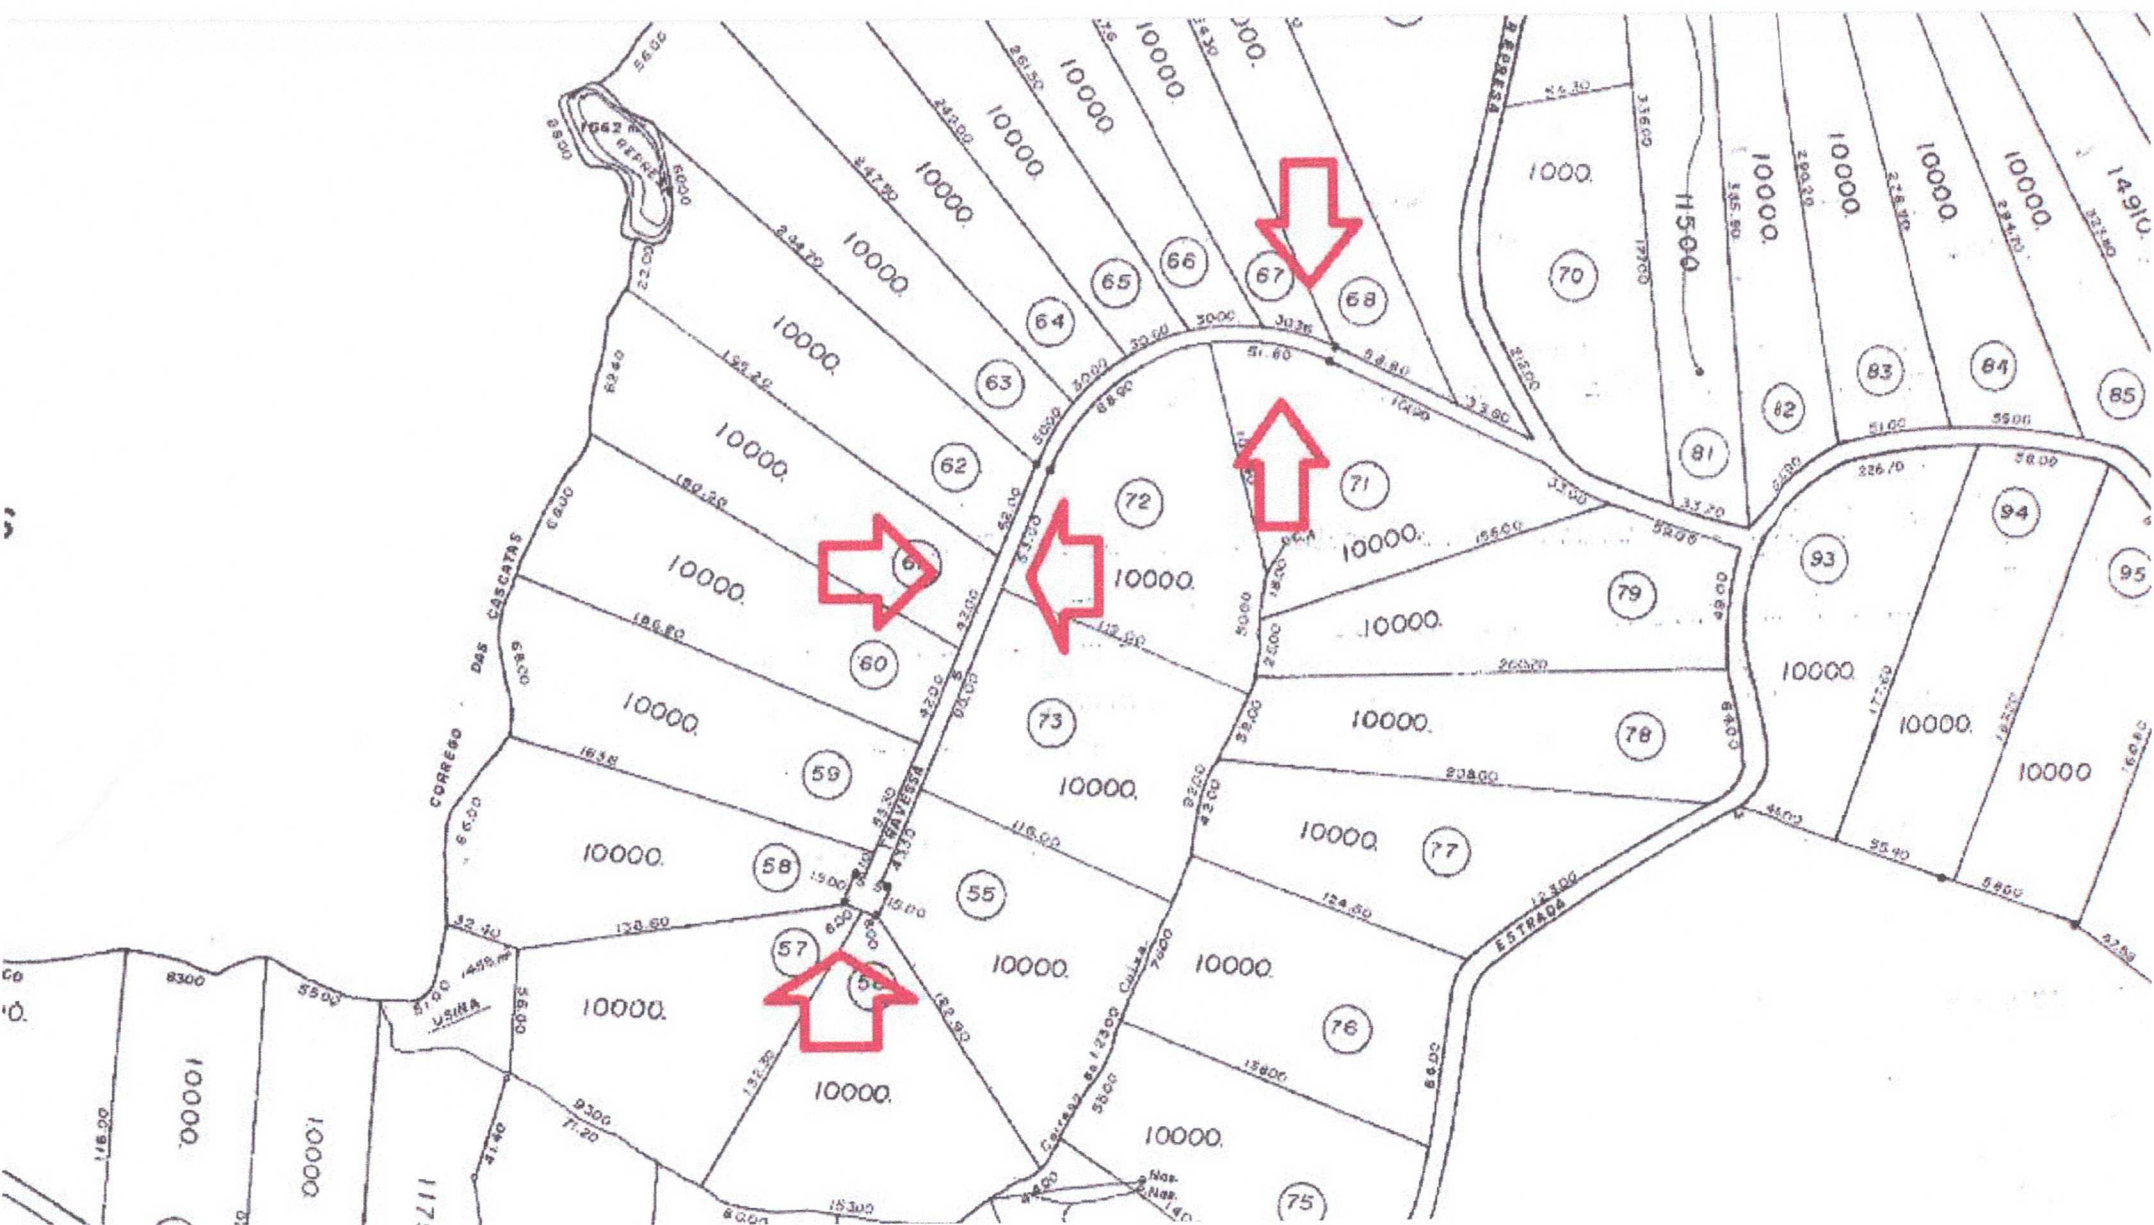

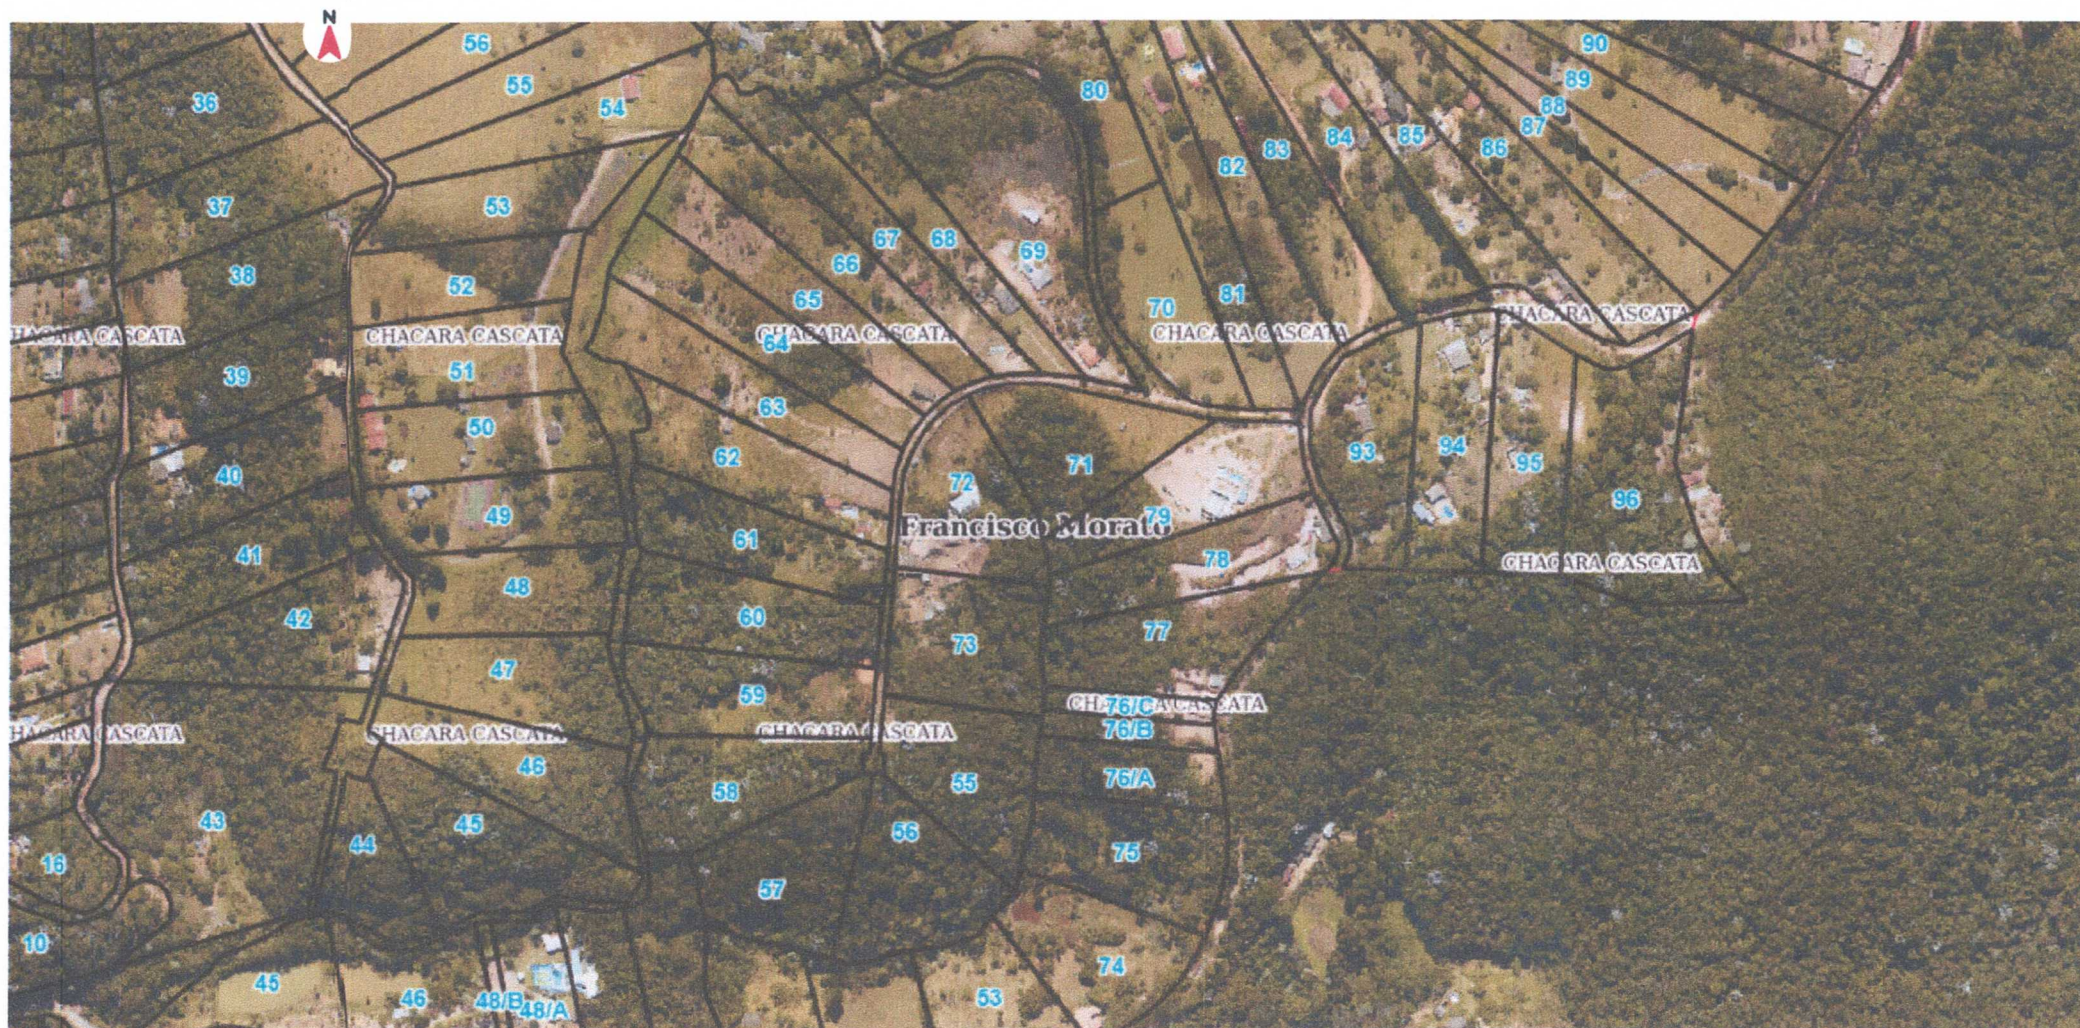

Escala - 1:5190

Legenda Camada

REPÚBLICA FEDERATIVA DO BRASIL
REGISTRO CIVIL DAS PESSOAS NATURAIS

CERTIDÃO DE ÓBITO

São Digital: 125237 01 55 2018 4 00026 208 0015343 17

NOME

GEORGINA RODRIGUES COSTA

CPF

623.718.605-06

MATRÍCULA

125237 01 55 2018 4 00026 208 0015343 17

SEXO

Feminino

COR

Parda

ESTADO CIVIL E IDADE

Viúva, 65 anos

NATURALIDADE

Guaratingá/BA

DOCUMENTO DE IDENTIFICAÇÃO

57.249.205-4-SSP/SP

ELEITOR

SIM

FILIAÇÃO E RESIDÊNCIA

SELVINO RODRIGUES DE OLIVEIRA e ADELINA RODRIGUES CHAVES residente e domiciliada Rua Otávio Della Torre, nº 94 - Cascata, Francisco Morato - SP

DATA E HORA DE FALECIMENTO

DEZESSETE DE OUTUBRO DE DOIS MIL E DEZOITO, às 23:28 h

Dia

17

Mês

10

Ano

2018

LOCAL DE FALECIMENTO

Santa Casa de Francisco Morato, Francisco Morato - SP

CAUSA DA MORTE

Insuficiência Respiratória Aguda, Edema Agudo de Pulmão, Miocardiopatia Hipertensiva e Hipertensão Arterial Sistêmica

SEPULTAMENTO/CREMAÇÃO (município e cemitério, se conhecido)

Cemitério Jardim Moratense - nesta Cidade

DECLARANTE

FERNANDO DE OLIVEIRA COSTA

NOME E NÚMERO DO DOCUMENTO DO MÉDICO QUE ATESTOU O ÓBITO

Flávio Bertacchini, CRM 28338

AVERBAÇÕES/NOTAÇÕES A ACRESCER

A falecida deixa bens, deixa nove (09) filhos de nomes: CLAUDEMIR, CLAUDIMAR, CLAUDIRENE, FERNANDO, LILIANE, LUCAS, ERICKSON (maiores), GILMAR e CLAUDIVAN (falecidos). Termo de Casamento lavrado no Registro Civil de Luanardelli-PR, no livro B-06, às fls. 61. Sob nº 1.492.

NOTAÇÕES DE CADASTRO

TIPO DOCUMENTO	NÚMERO	DATA EXPEDIÇÃO	ÓRGÃO EXPEDIDOR	DATA DE VALIDADE
RG	57.249.205-4	06/04/2013	SSP/SP	

CEP Residencial

07900-000

Grupo Sanguíneo

Não informado

As anotações de cadastro acima não dispensam a apresentação do documento original, quando exigido pelo órgão solicitante.

Nome do Órgão

Órgão do Registro Civil das Pessoas Naturais e Tabelião de Notas de Francisco Morato

Órgão Registrador: Sady Mariana Moreno

Município: Francisco Morato - SP

End.: Rua 21 de Março

Telefone: 11-4495-8876

E-mail: cadastro@terra.com.br

O conteúdo da certidão é verdadeiro. Dou fé.
Francisco Morato/SP, 30 de outubro de 2018.EDINEIDE DE FREITAS VIEIRA DA SILVA
ESCREVENTE

125237-01 000054344

A VEREADORA: MARCIA DELLA TORRE MORENO MONTEIRO

Nós, moradores do bairro CHÁCARA CASCATAS , neste Município de Francisco Morato – SP, vimos à presença de v.exa., , através deste abaixo assinado solicitar que a TRAVESSA CINCO (5) que ,inicia-se na ESTRADA OTAVIO DELLA TORRE: altura dos números 3940, com a localização geográfica (Localização 23°16'04" S e Localização 46°41'05" W , seja denominada para rua: **GEORGINA RODRIGUES COSTA**, moradora residente neste bairro desde 1990, que tanto trabalhou para o sustento da família e desenvolvimento desta comunidade.

Responsável pela coleta das assinaturas:

Senhor (a): EDELSON DE SOUZA

RG nº 11.797.356-7 CPF Nº 314.072.856-53 CPF

Tel (11) 96181-7526

Endereço: ESTRADA OTAVIO DELLA TORRE Nº 3791

Bairro Chácara das Cascatas.

Certo de termos nosso pleito atendido, encaminhamos este documento assinado por moradores ou proprietários de imóveis no local referido.

Francisco Morato 20 de Dezembro de 2023








Francisco Morato, _____, _____, _____

Nós, residentes e domiciliados à Av/Rua: _____, localizado no Bairro CHACARA DAS CASCATAS, neste município.

Vimos através desse abaixo assinado, solicitar a denominação da TRAVESSA OS para GEORGINA RODRIGUES COSTA, bem como a inclusão de CEP.

Responsável pela coleta de assinaturas EDELSON DE SOUZA, inscrita no CPF: 31407285653,

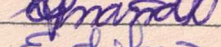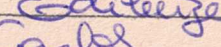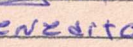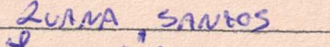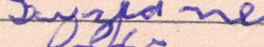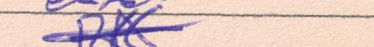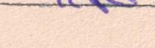RG 11797356-7.

NOME	ENDEREÇO	RG	ASSINATURA
EDELSON DE SOUZA	OTAVIO DELLA TORRE 3791	11.797.356-2	
LEANDRO DOS SANTOS FERNANDES	OTAVIO DELLA TORRE 3016	45171449 SSP/SP	
LUCAS OLIVEIRA COSTA	OTAVIO DELLA TORRE 93	46.745.385-8	
DALVA LEIA FERNANDES	OTAVIO DELLA TORRE 93	46.745.358-5	
Editeuza Felix	Estrada compineiro 42	022.595574-14	
Jose Carlos	Estrada compineiro 42	025.197.324-74	
Emil NO Esqa	ESTRADA OTAVIO DELLA TORRE 94	33.653.768-2	
BENEDITO DUARTE FERNANDES	ESTRADA OTAVIO DELLA TORRE 94	11.268.7366	
LUANA A. SANTOS DE SOUZA	ESTRADA OTAVIO DELLA TORRE 94	23.982.438-2	
LUZIA NEUZA	ESTRADA OTAVIO DELLA TORRE 94	22.754.700-7	
EDSON LIMA GOMES	EST. OTAVIO DELLA TORRE CH. 95	38.621.870-5	
BENATA CORREIA COELHO	EST. OTAVIO DELLA TORRE CH. 95	23.856.039-9	

[illegible]



CÂMARA MUNICIPAL DE FRANCISCO MORATO

Rua Virgílio Martins de Oliveira, nº 55 – Centro

CEP 07901-020 C.N.P.J nº 50.528.983/0001-01

Tel/Fax 4489-8888

e-mail camarafrmorato@uol.com.br

www.camarafranciscomorato.sp.gov.br

PARECER CONJUNTO DAS COMISSÕES DE JUSTIÇA, LEGISLAÇÃO E REDAÇÃO, COMISSÃO DE TRIBUTAÇÃO, ORÇAMENTO, FINANÇAS E CONTABILIDADE, COMISSÃO DE OBRAS, SERVIÇOS, BENS PÚBLICOS, TRANSPORTES E HABITAÇÃO ASSUNTOS SOCIAIS AO PROJETO DE LEI Nº 06/2024, DISPONDO SOBRE: DENOMINAÇÃO DE VIA PÚBLICA.

Sua Excelência, o Ilustre Presidente desta Casa, nos termos regimentais, encaminha a estas comissões, para parecer o Projeto de Lei acima epigrafado.

Por entendimento unânime e porque a matéria comporta, passamos a emitir o seguinte parecer conjunto único.

No aspecto legal e constitucional, não encontramos nenhum obstáculo que impeça a aprovação do Projeto, dizendo-se do mesmo no que tange a técnica de redação.

Da mesma forma, o projeto não encontra barreira no que tange aos requisitos exigidos às análises da Comissão encarregada das matérias afetas a Tributação, Orçamento, Finanças e Contabilidade, Comissão de Obras, Serviços, Bens Públicos, Transportes e Habitação e Comissão de assuntos Sociais.

Posto isto, somos unânimes no sentido da apreciação do Projeto de Lei nº 06/2024 pelo Douto Plenário desta Egrégia Casa de Leis.

Sala das Comissões, 12 de fevereiro de 2024

COMISSÃO DE JUSTIÇA, LEGISLAÇÃO E REDAÇÃO

PRESIDENTE: DR. ADÍCIO BARBOSA DE SANTANA

RELATOR: BEL. LIRO DE SOUZA MAIA

MEMBRO: JAIR DONIZETE BATISTA DE SENE

COMISSÃO DE TRIBUTAÇÃO, ORÇAMENTO, FINANÇAS E CONTABILIDADE

PRESIDENTE: ADRIANO FERNANDES DOS SANTOS

RELATOR: EDSON NEPOMUCENO DA SILVA

MEMBRO: JAILTON SANTOS DE SOUZA

COMISSÃO DE OBRAS, SERVIÇOS, BENS PÚBLICOS, TRANSPORTES E HABITAÇÃO

PRESIDENTE: JÓAO NELSON DOS REIS ALVES

RELATOR: JOÃO RAPOSO PEREIRA

MEMBRO: ANDERSON BARBOSA PEREIRA

COMISSÃO DE ASSUNTOS SOCIAIS

PRESIDENTE: AGNALDO VIDALI DOS SANTOS VIDAL

RELATOR: ADRIANO FERNANDES DOS SANTOS

MEMBRO: MARCIA DELLA TORRE MORENO MONTEIRO



CÂMARA MUNICIPAL DE FRANCISCO MORATO

Rua Virgílio Martins de Oliveira, nº 55 - Centro

CNPJ. nº 50.528.983/0001-01

Tel/Fax 4489-8888

e-mail camarafrmorato@uol.com.br

AUTOGRAFO Nº 17/2024

DE 21 DE FEVEREIRO DE 2024

AO PROJETO DE LEI Nº 06/2024

DISPÕE SOBRE: DENOMINAÇÃO DE VIA
PÚBLICA

AUTORIA: VEREADORA MARCIA DELLA
TORRE MORENO MONTEIRO

A CÂMARA MUNICIPAL DE FRANCISCO
MORATO APROVA:

Art. 1º - Fica o Poder Executivo autorizado a denominar "RUA GEORGINA RODRIGUES COSTA", a atual Travessa "5", conforme a localização geográfica (23º16'04" S e 46º41'05" W), localizada no Bairro Chácara das Cascatas, neste município de Francisco Morato.

Parágrafo único – Da placa denominativa constará os dizeres: "RUA GEORGINA RODRIGUES COSTA".

Art. 2º - As despesas decorrentes desta Lei correrão por conta de dotações próprias consignadas no orçamento vigente, suplementadas se necessário.

Art. 3º.- Esta Lei entra em vigor na data de sua publicação, revogando-se as disposições em contrário.

DATA SUPRA.
CÂMARA MUNICIPAL DE FRANCISCO MORATO, NA
RODRIGO MARTINS DE SENA
- PRESIDENTE-
JAILTON SANTOS DE SOUZA
- 1º Secretário -
JOÃO NELSON DOS REIS ALVES
- 2º Secretário -
PUBLICADA NA SECRETARIA DA CÂMARA
MUNICIPAL, NA DATA SUPRA.

Roberto Gomes da Silva
Coord. de Assuntos Parlamentares

PREFEITURA DE FRANCISCO MORATO
SECRETARIA DE GABINETE

RECEBIDO

DATA: 23/02/24
HORÁRIO:
VISTO:

A VEREADORA:MARCIA DELLA TORRE MORENO MONTEIRO

Nós, moradores do bairro CHÁCARA CASCATAS , neste Município de Francisco Morato – SP, vimos à presença de v.exa., , através deste abaixo assinado solicitar que a TRAVESSA CINCO (5) que ,inicia-se na ESTRADA OTAVIO DELLA TORRE: altura dos números 3940, com a localização geográfica (Localização 23°16'04" S e Localização 46°41'05" W , seja denominada para rua: **GEORGINA RODRIGUES COSTA**, moradora residente neste bairro desde 1990,que tanto trabalhou para o sustendo da família e desenvolvimento desta comunidade.

Responsável pela coleta das assinaturas:

Senhor (a):EDELSON DE SOUZA

RG nº 11.797.356-7 CPF Nº314.072.856-53CPF

Tel(11) 96181-7526

Endereço:ESTRADA OTAVIO DELLA TORRE Nº 3791

Bairro Chácara das Cascatas.

Certo de termos nosso pleito atendido, encaminhamos este documento assinado por moradores ou proprietários de imóveis no local referido.

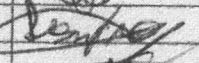
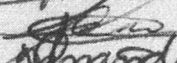
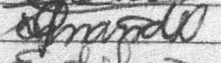
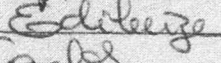
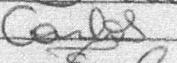
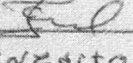
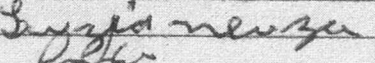
Francisco Morato 20 de Dezembro de 2023

Francisco Morato, _____, _____, _____

Nós, residentes e domiciliados à Av/Rua: _____, localizado no Bairro CHACARA DAS CASCAIS, neste município.

Vimos através desse abaixo assinado, solicitar a denominação da TRAVESSA OS para GEORGINA RODRIGUES COSTA, bem como a inclusão de CEP.

Responsável pela coleta de assinaturas EDELSON DE SOUZA, inscrita no CPF: 31407285653,
RG 11797356-7.

NOME	ENDEREÇO	RG	ASSINATURA
EDELSON DE SOUZA	OTAVIO DELLA TORRE 3791	11.797.356-2	
LEANDRO DOS SANTOS FERREIRA	OTAVIO DELLA TORRE 3016	45.714.495-58 / SP	
LUCAS OLIVEIRA COSTA	OTAVIO DELLA TORRE 93	46.745.385-8	
DALVA LEIA FERNANDES	OTAVIO DELLA TORRE 93	46.745.358-5	
Editeuza Felix	Estrada Companiunho 42	022.595574-14	
Jose Carlos	Estrada Companiunho 42	025.197.324-74	
Paulo do Lago	ESTRADA OTAVIO DELLA TORRE 94	33.653.768-2	
BENEDITO DA SILVA FERREIRA	ESTRADA OTAVIO DELLA TORRE 94	11.268.736-6	BENEDITO DA SILVA
LUANA SANTOS DE SOUZA	ESTRADA OTAVIO DELLA TORRE 94	43.982.439-2	LUANA SANTOS
LUZIA NEUZE	ESTRADA OTAVIO DELLA TORRE 94	22.754.700-7	
EDSON LIMA GOMES	EST. OTAVIO DELLA TORRE CH. 95	38.621.870-5	
BENATA CORREA COELHO	EST. OTAVIO DELLA TORRE CH. 95	23.856.039-9	

[illegible]

REPÚBLICA FEDERATIVA DO BRASIL
 GOVERNO DO ESTADO DE SÃO PAULO

CERTIDÃO DE ÓBITO

NOME
GEORGINA RODRIGUES COSTA

623.718.605-06

MATRÍCULA

125237 01 55 2018 4 00026 208 0015343 17

SEXO

Feminino

2018

ESTADO CIVIL e RACÃO

Solteira, 65 anos

NATURALIDADE

Queluzópolis

DOCUMENTO DE IDENTIFICAÇÃO

ST 248.205-4/SSP/SP

ELEITOR

SIM

RESIDÊNCIA E RESIDÊNCIA

SELVINO RODRIGUES DE OLIVEIRA e ADELINA RODRIGUES CHAVES

casalado R. e. J. de São João, nº 24 - Casca de Francisco Morato - SP

DATA E HORA DE FALLECIMENTO

DETSSETE DE OUTUBRO DE DOIS MIL E DEZTOIS, às 21:25h

Dia

Mes

Ano

17

10

2018

LOCAL DE FALLECIMENTO

Santa Casa de Francisco Morato, Francisco Morato - SP

CAUSA DA MORTE

Inf. Coronária, Hipertensão Arterial, Edema Agudo de Pulmão, Miocardiopatia Hipertensiva e Hipertensão Arterial Sistólica

CEP, TALENTO CREMAÇÃO (municipal e cemitério, se conhecido)

Cemitério Jardim Morumbi - Região Cidreira

DECLARANTE

Francisco de Paula - 2018

NOME E NÚMERO DO DOCUMENTO DO MÉDICO QUE ATESTOU O ÓBITO

Francisco de Paula, CRM 2018

AVERBAÇÕES, ANOTAÇÕES A ADRESCER

A testada para fins de identificação (DD) - todos os nomes: CLAUDMIR, CLAUDMAR, CLAUDMIR, FERNANDO, LILIANE, LUCAS, ERICKSON (maiores), GILMAR e CLAUDMIR (maiores). Termo de Casamento lavrado no Registro Civil de Linsópolis - PR, no livro B-05, de 15.01.2018, nº 1497.

ANOTAÇÕES DE CADASTRO

TIPO DOCUMENTO	NÚMERO	DATA EXPEDIÇÃO	ÓRGÃO EXPEDIDOR	DATA DE VALIDADE
RG	ST 248.205-4	06/04/2013	SSP/SP	

GRUPO SANGÜÍNEO

07/10/2018

Grupo Sanguíneo

Não informado

Se o falecido for menor de idade, o declarante deve ser o responsável legal, ou o responsável pelo registro no cartório.

Assinatura do Declarante e das Pessoas Naturais e Tabelião de Notas de Francisco Morato

O conteúdo da certidão é verdadeiro. Dou Fé
 Francisco Morato, SP, 17 de outubro de 2018

ECINEIDE DE FREITAS VIEIRA DA SILVA
 ESCRIVENTE



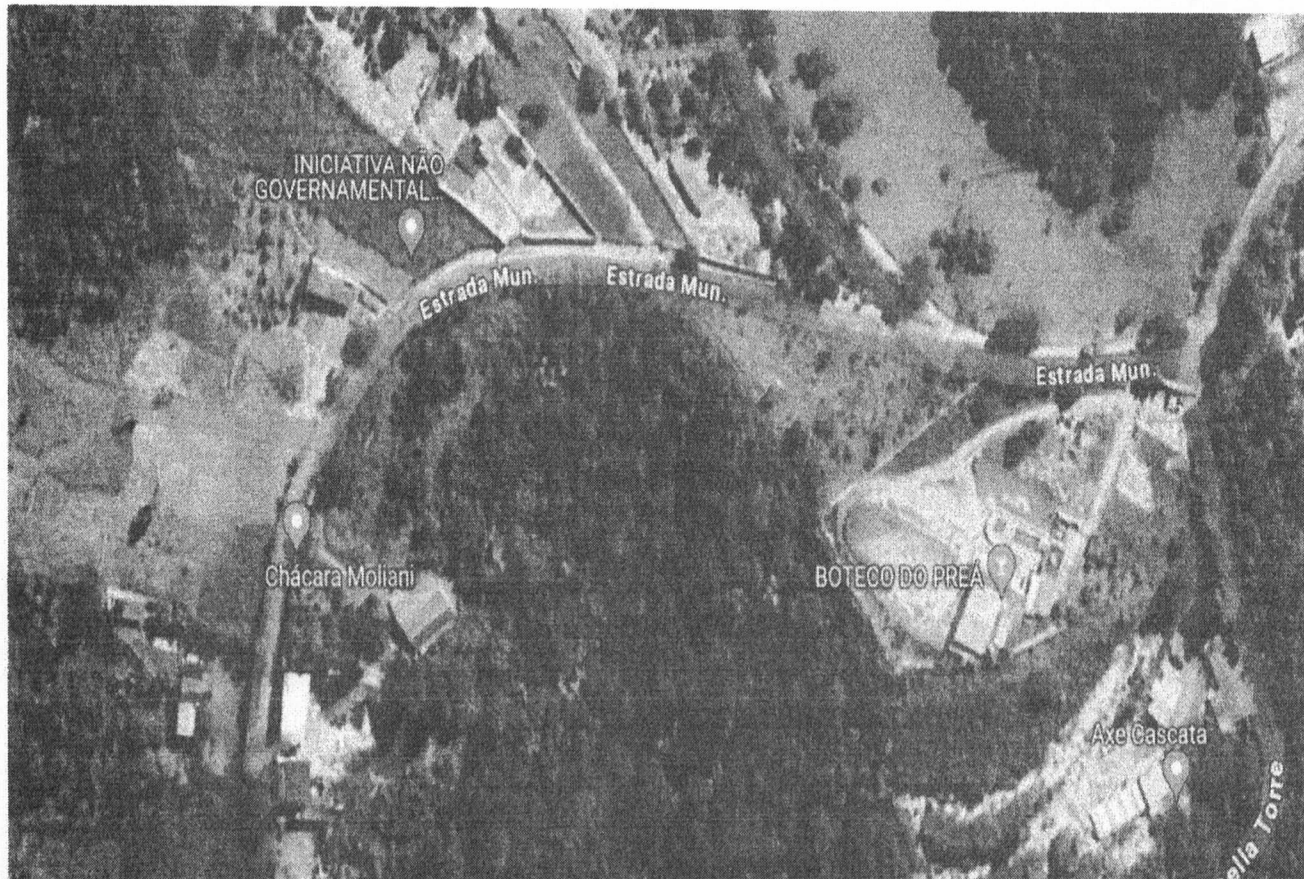
CÂMARA MUNICIPAL DE FRANCISCO MORATO

Gabinete Vereadora Márcia
A Força da Mulher que Morato, precisa!

Francisco Morato, 17 de Janeiro de 2024.

GVM OFÍCIO nº 006/2024.

Prezado Senhor



Atenciosamente

Márcia Della Torre Moreno Monteiro
(Vereadora Márcia)

Imo. Senhor
JOSÉ RICARDO BARBOSA
DD. Chefe do Departamento de Cadastro
PREFEITURA MUNICIPAL DE
FRANCISCO MORATO – SP



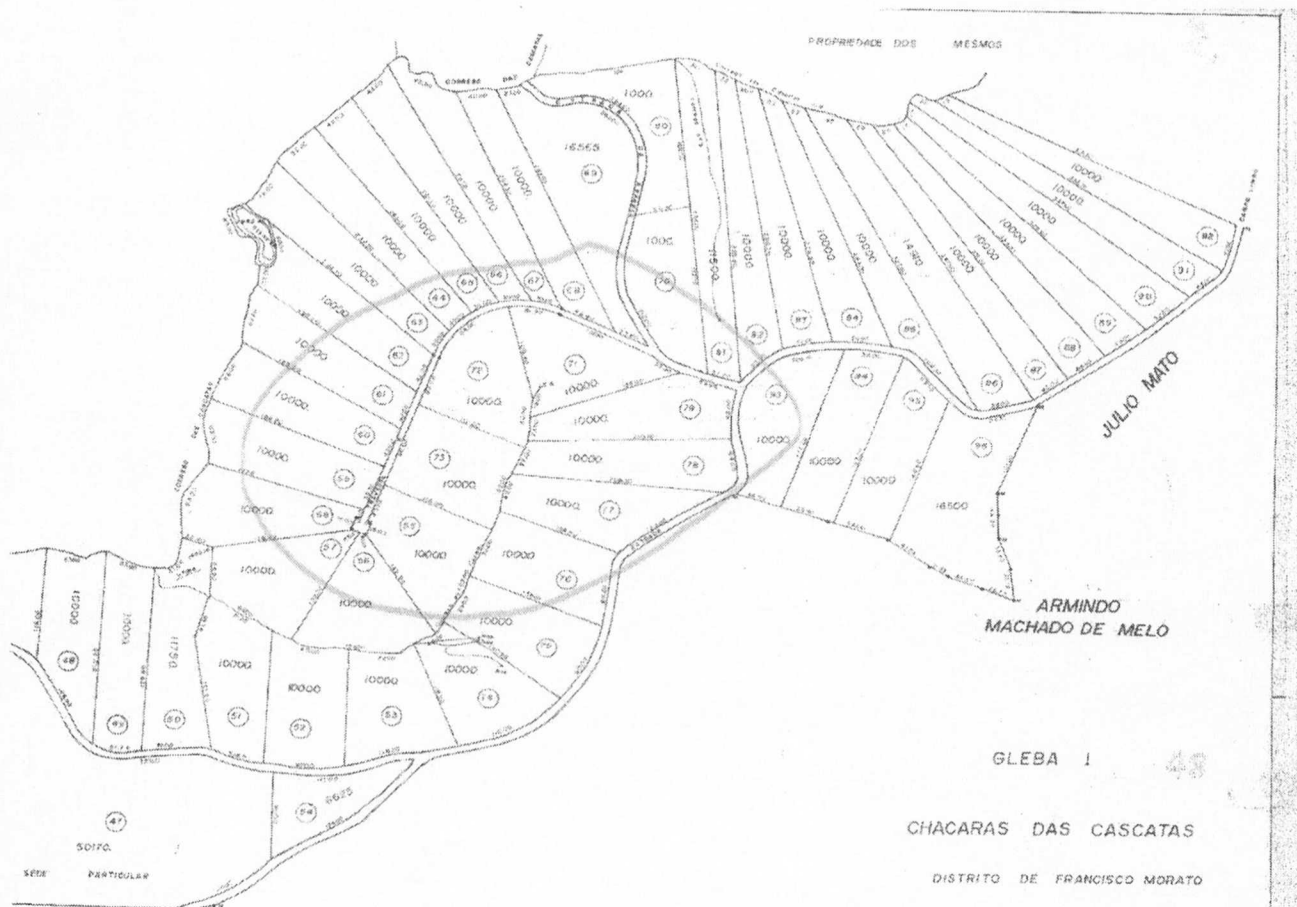
CÂMARA MUNICIPAL DE FRANCISCO MORATO

Gabinete Vereadora Márcia
A Força da Mulher que Morato, precisa!

Francisco Morato, 17 de Janeiro de 2024.

GVM OFÍCIO nº 006/2024.

Prezado Senhor



Atenciosamente
Márcia Della Torre Moreno Monteiro
(Vereadora Márcia)

Imo. Senhor
JOSÉ RICARDO BARBOSA
DD. Chefe do Departamento de Cadastro
PREFEITURA MUNICIPAL DE
FRANCISCO MORATO – SP

Da: Divisão de Cadastro Fiscal Imobiliário.
Ao: Gabinete do Sra. Vereadora Márcia

Referente ao ofício nº 006/2024

Assunto: Projeto de Lei para Designação de Denominação de Logradouro

Com meus cordiais cumprimentos, informo a ilustre vereadora que em levantamento realizado foi apurado que a estrada conhecida como “Travessa 05”, que se inicia entre os lotes 69 e 71 e termina entre os lotes 55, 56, 57 e 58 da primeira gleba do loteamento Chácaras Cascatas não possui denominação oficial. Seguem Croquis e levantamento de Georreferenciamento.

Ademais, renovo os votos de elevada estima e consideração, estando a disposição para quaisquer esclarecimentos necessários.

Francisco Morato, 18 de Janeiro de 2024.

Documento assinado digitalmente
JOSE RICARDO BARBOSA
Data: 18/01/2024 10:00:20-0300
Verifique em <https://validar.jti.gov.br>

José Ricardo Barbosa
Chefe da Divisão de Cadastro Fiscal Imobiliário
Matrícula: 14.957



 Logradouro RF00027

Bem-vindo: J.RICARDO

 Sair


Logradouros Criar Voltar


☒

Texto da linha contém '6065'

	Cod. Logradouro	Tipo	Título	Logradouro	Lei	Data Lei	Bairro	Cep	Loteamento	Logradouro Anterior	Data Inicio	Data Termino
	6065	Tv.		05 - CHACARA CASCATAS	-	-	-	-	-	-	-	-

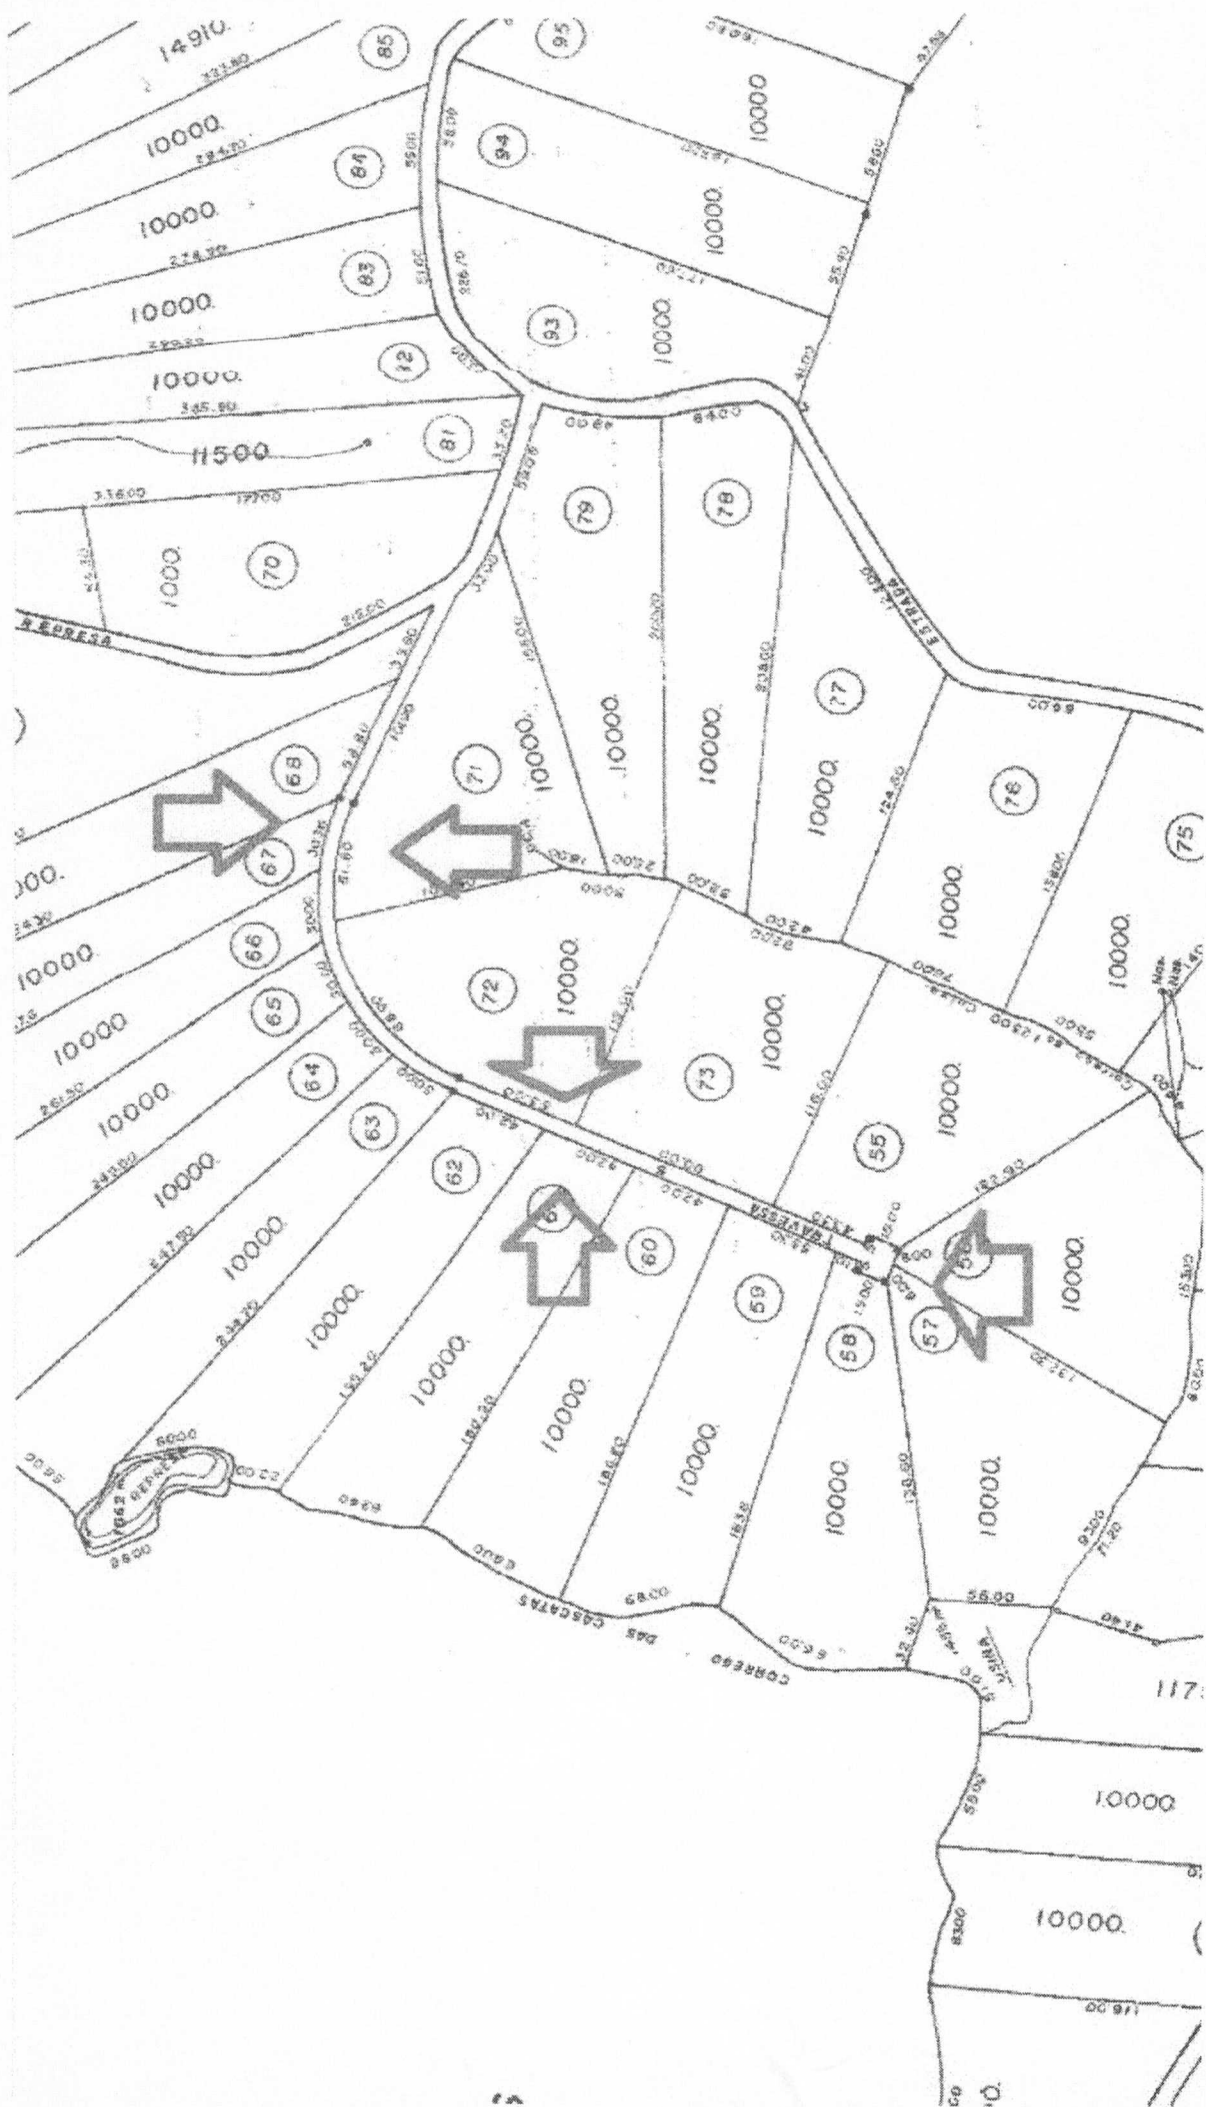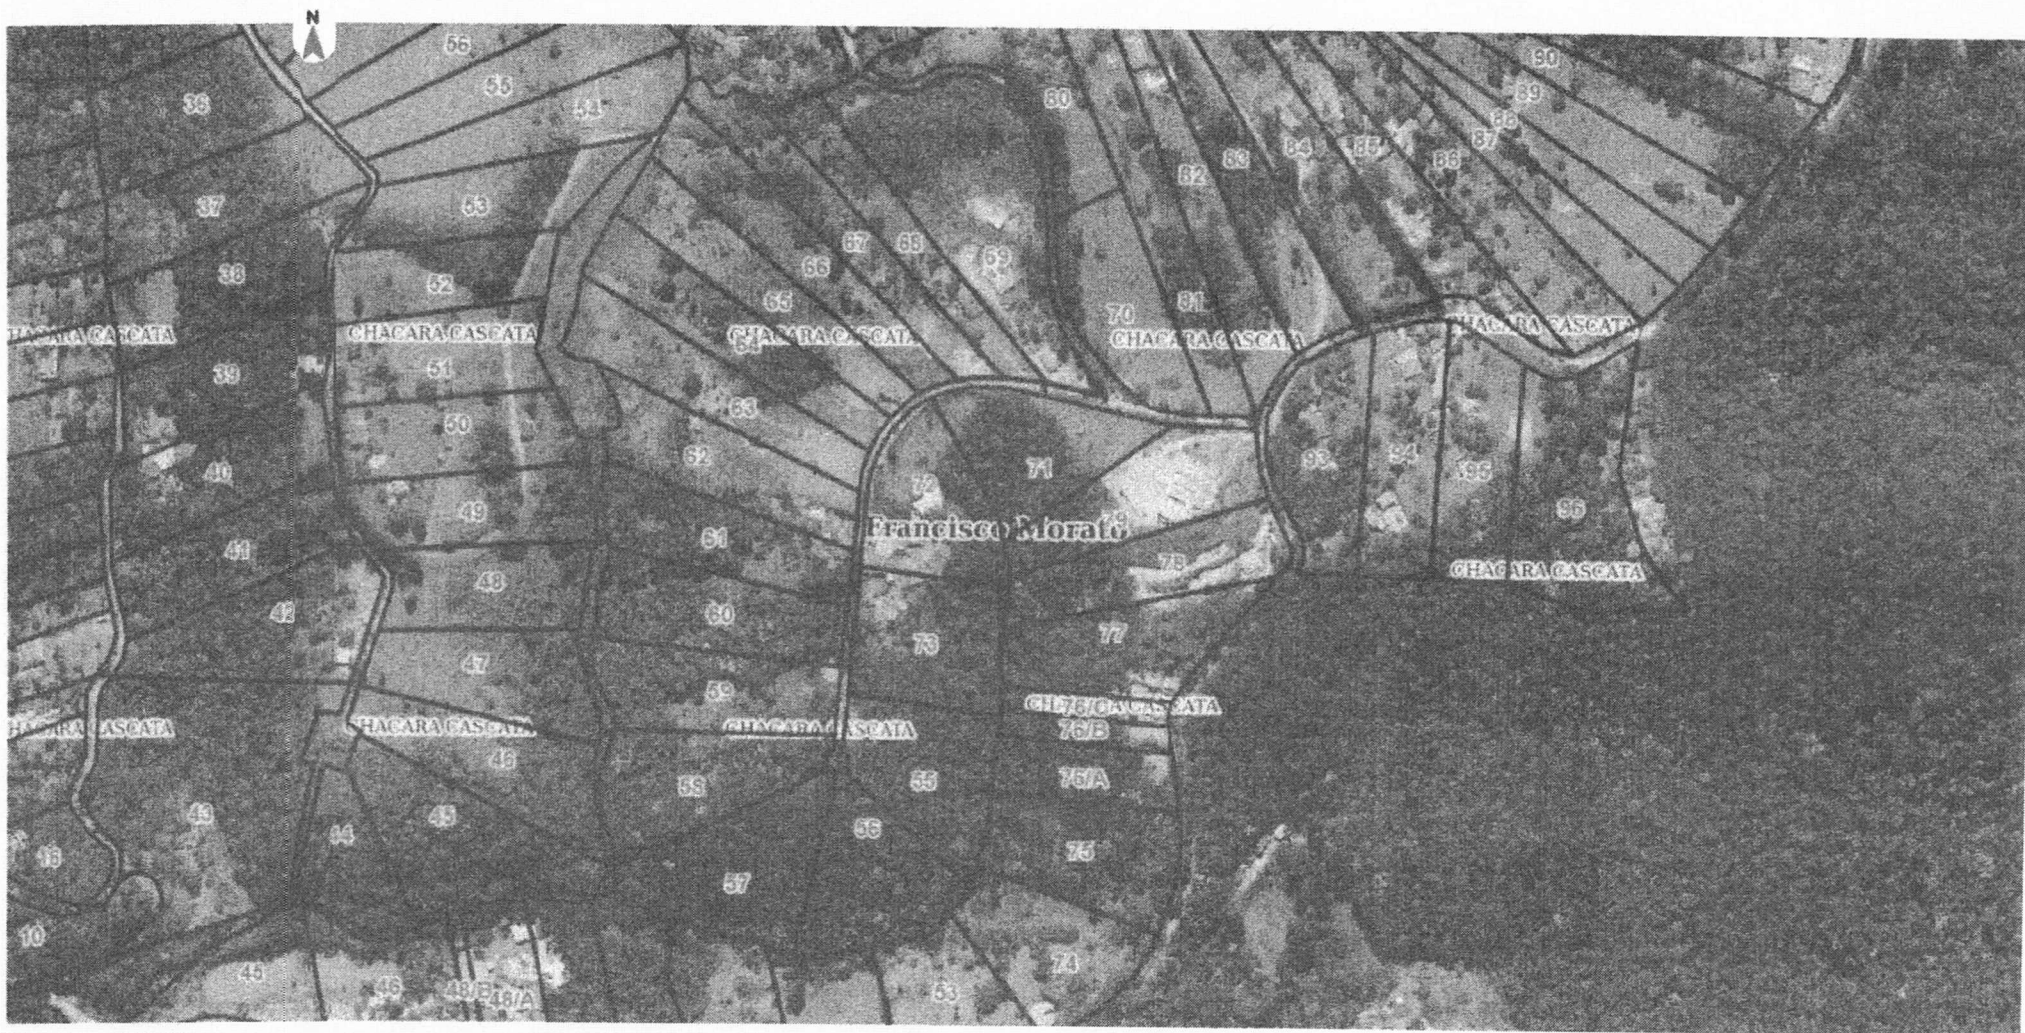1 - 1





Escala - 1:5190

Legenda Camada